


平房教室 平面配置圖

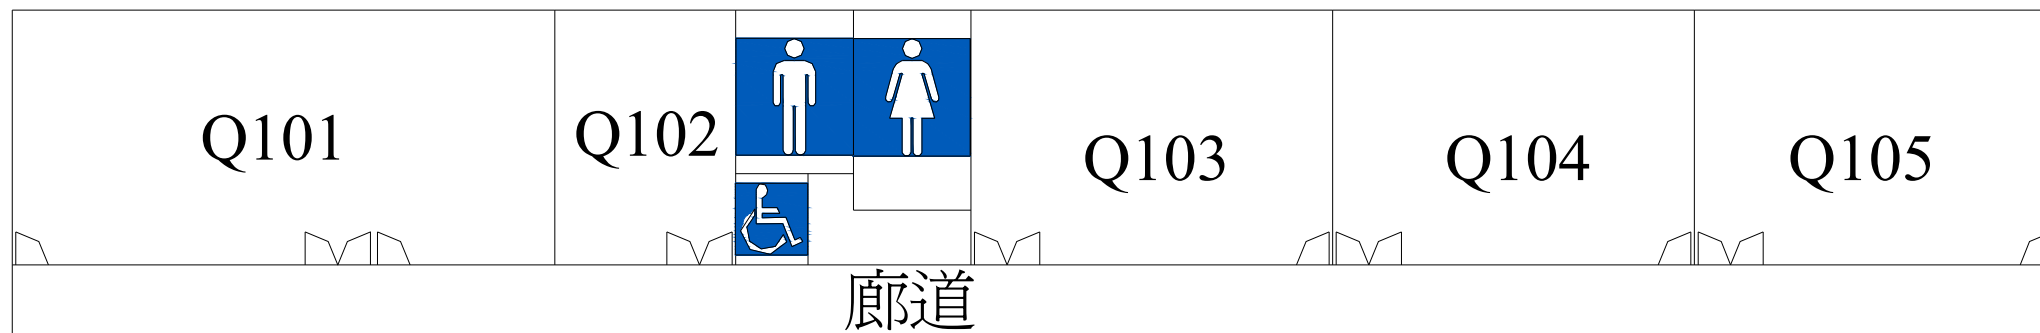

空間編號	空間主要用途
Q101	國樂團
Q102	學生活動中心
Q103	音委社團辦公室
Q104	學生社團會議室
Q105	學生社團活動室