



行政樓 1F平面配置圖

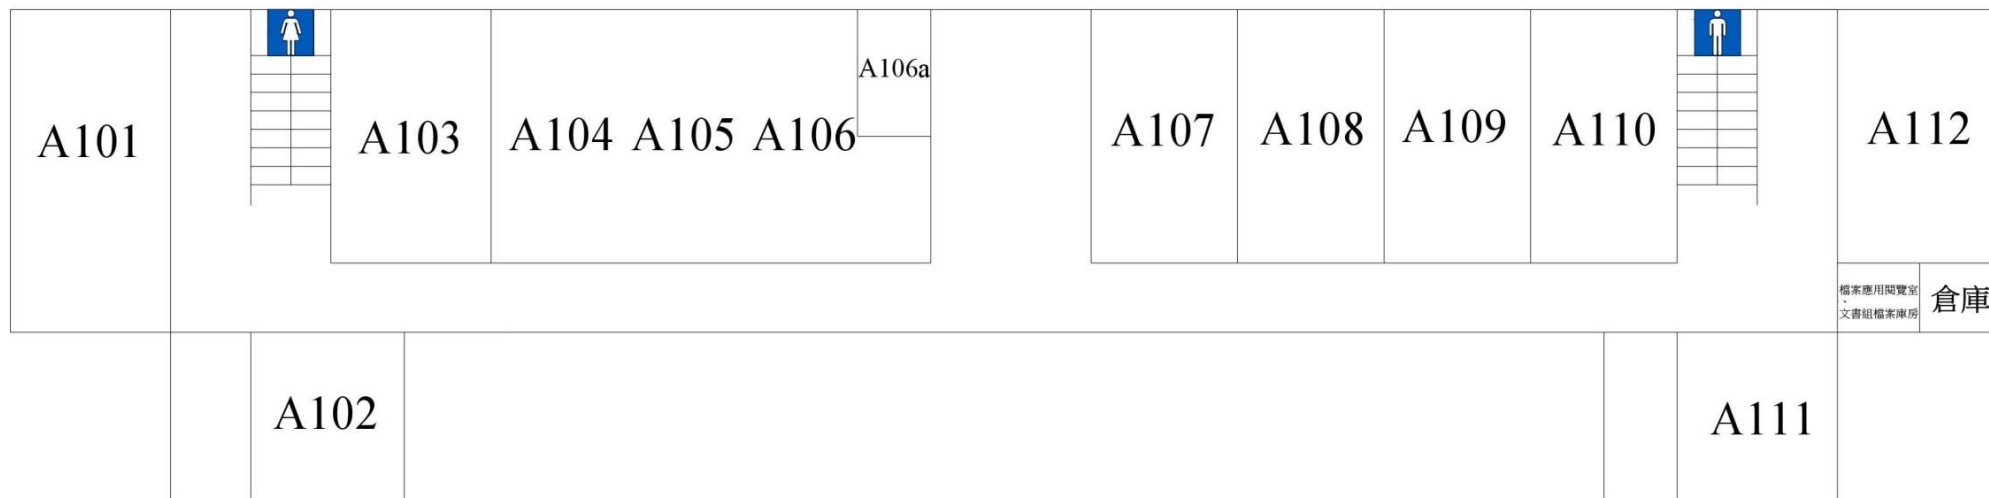

空間編號	空間主要用途
A101	校友服務處、退休聯誼會
A102	人事室
A103	教務長室
A104~A106	教務處註冊組、課務組
A106a	倉庫
A107	秘書室
A108	校長室
A109	會議室
A110	副校長室

空間編號	空間主要用途
A111	總務處營繕組、事務組
A112	總務處文書組、保管組 檔案應用閱覽室、文書組檔案庫房


行政樓 2F平面配置圖

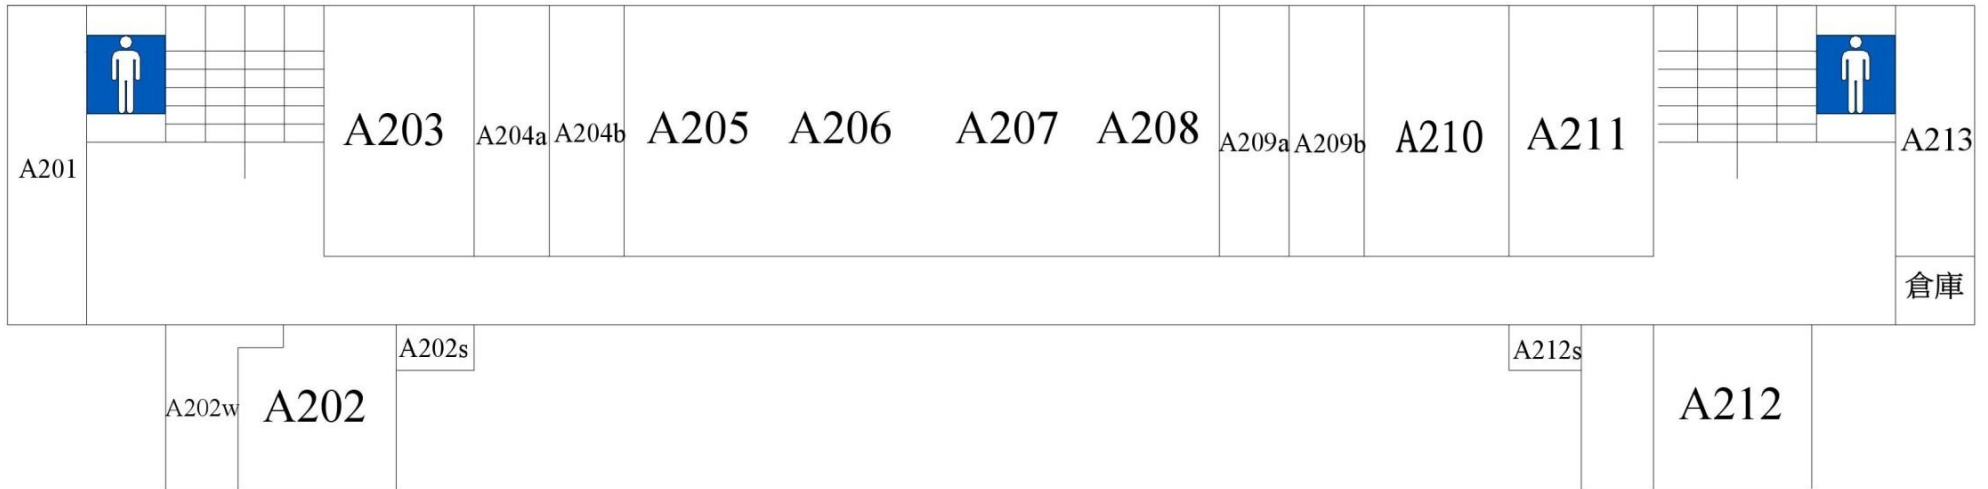

空間編號	空間主要用途
A201	國際及兩岸事務暨研究發展處
A202	教師專業發展中心
A202w	倉庫
A202s	鐘聲控制室
A203	國際及兩岸事務暨研究發展處
A204a	小型會議室
A204b	人文學院院長室
A205~A208	校史室
A209a	教育學院院長室

空間編號	空間主要用途
A209b	理學院院長室
A210	總務長室
A211	總務處出納組
A212	主計室
A212s	倉庫
A213	會議室

行政樓 3F平面配置圖

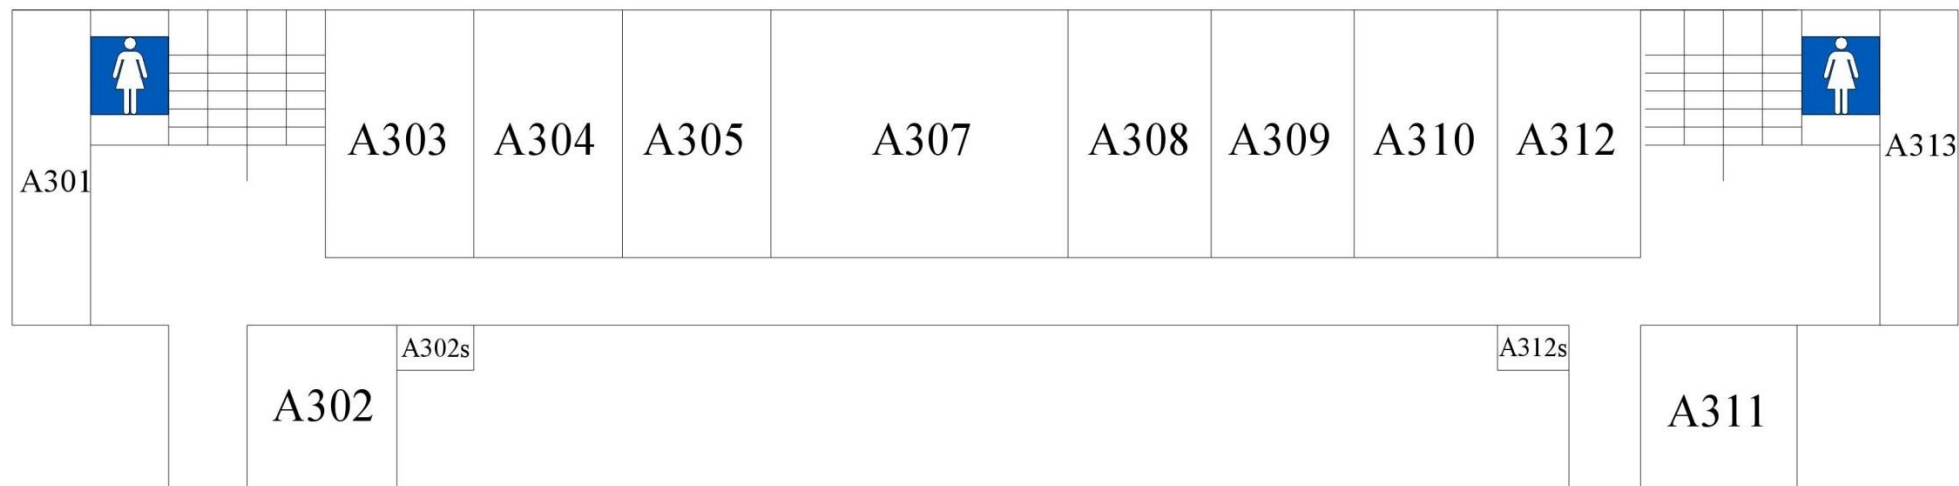

空間編號	空間主要用途
A301	普通教室
A302	普通教室
A302s	系儲藏室
A303	普通教室
A304	普通教室
A305	普通教室
A307	普通教室
A308	研究生教室

空間編號	空間主要用途
A309	研究生教室
A310	研究生教室
A311	會議室/教師休息室
A312	語文教育學系辦公室
A312s	語文教育學系系學會
A313	系圖書室/研究生教室