



數學樓 1F 平面配置圖

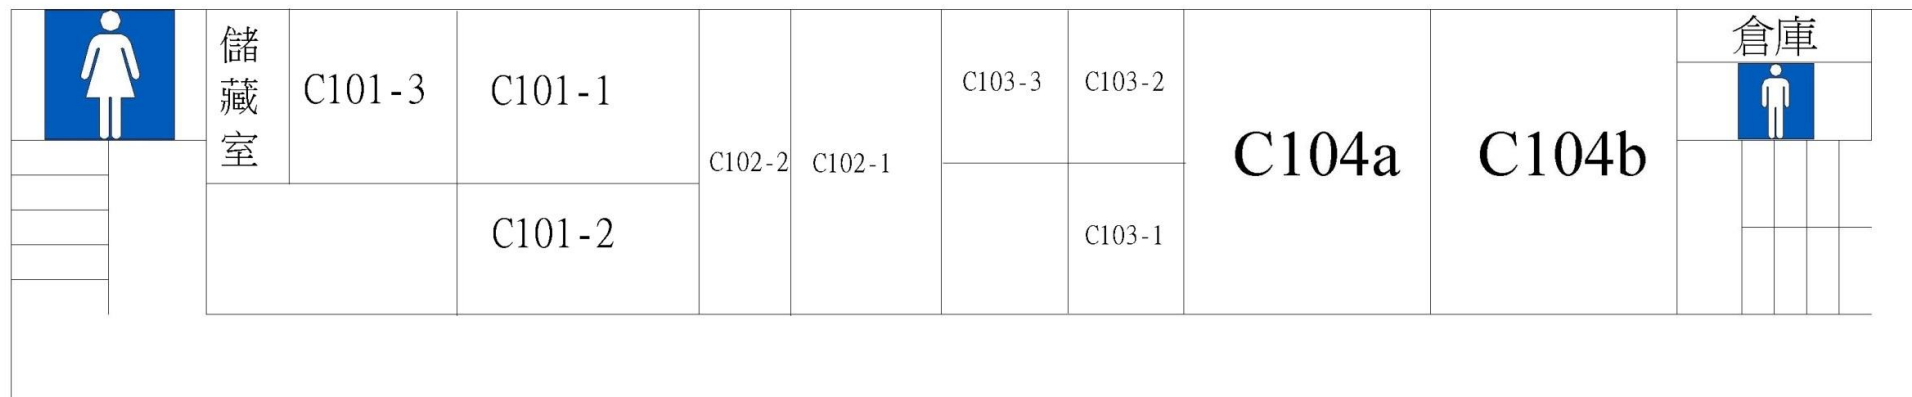

空間編號	空間主要用途
C101 - 1	教師研究室
C101 - 2	教師研究室
C101 - 3	教師研究室
C102 - 1	研究生研究室
C102 - 2	數學學習領域教學中心


空間編號	空間主要用途
C103 - 1	教師研究室
C103 - 2	教師研究室
C103 - 3	教師研究室
C104a	計劃研究室
C104b	數學教育學系辦公室

數學樓 2F 平面配置圖

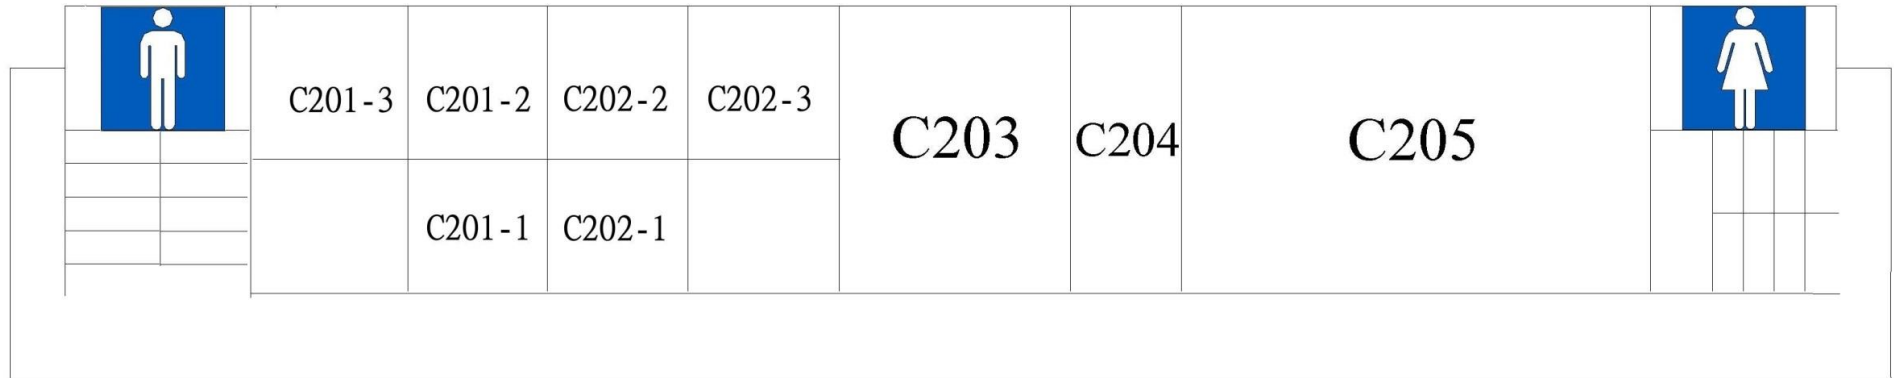

空間編號	空間主要用途
C201-1	教師研究室
C201-2	教師研究室
C201-3	教師研究室
C202-1	教師研究室
C202-2	教師研究室
C202-3	教師研究室
C203	國小數學課程與教材發展研究室
C204	數位內容中心
C205	數學教材教法專科教室

數學樓 3F 平面配置圖

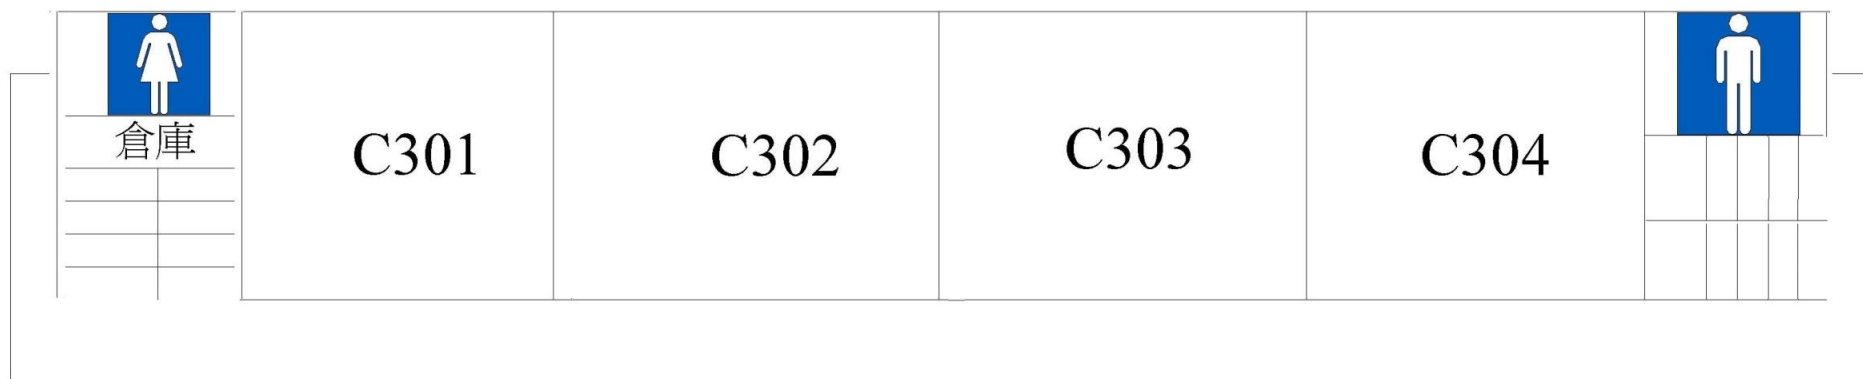

空間編號	空間主要用途
C301	普通教室
C302	普通教室
C303	普通教室
C304	普通教室